




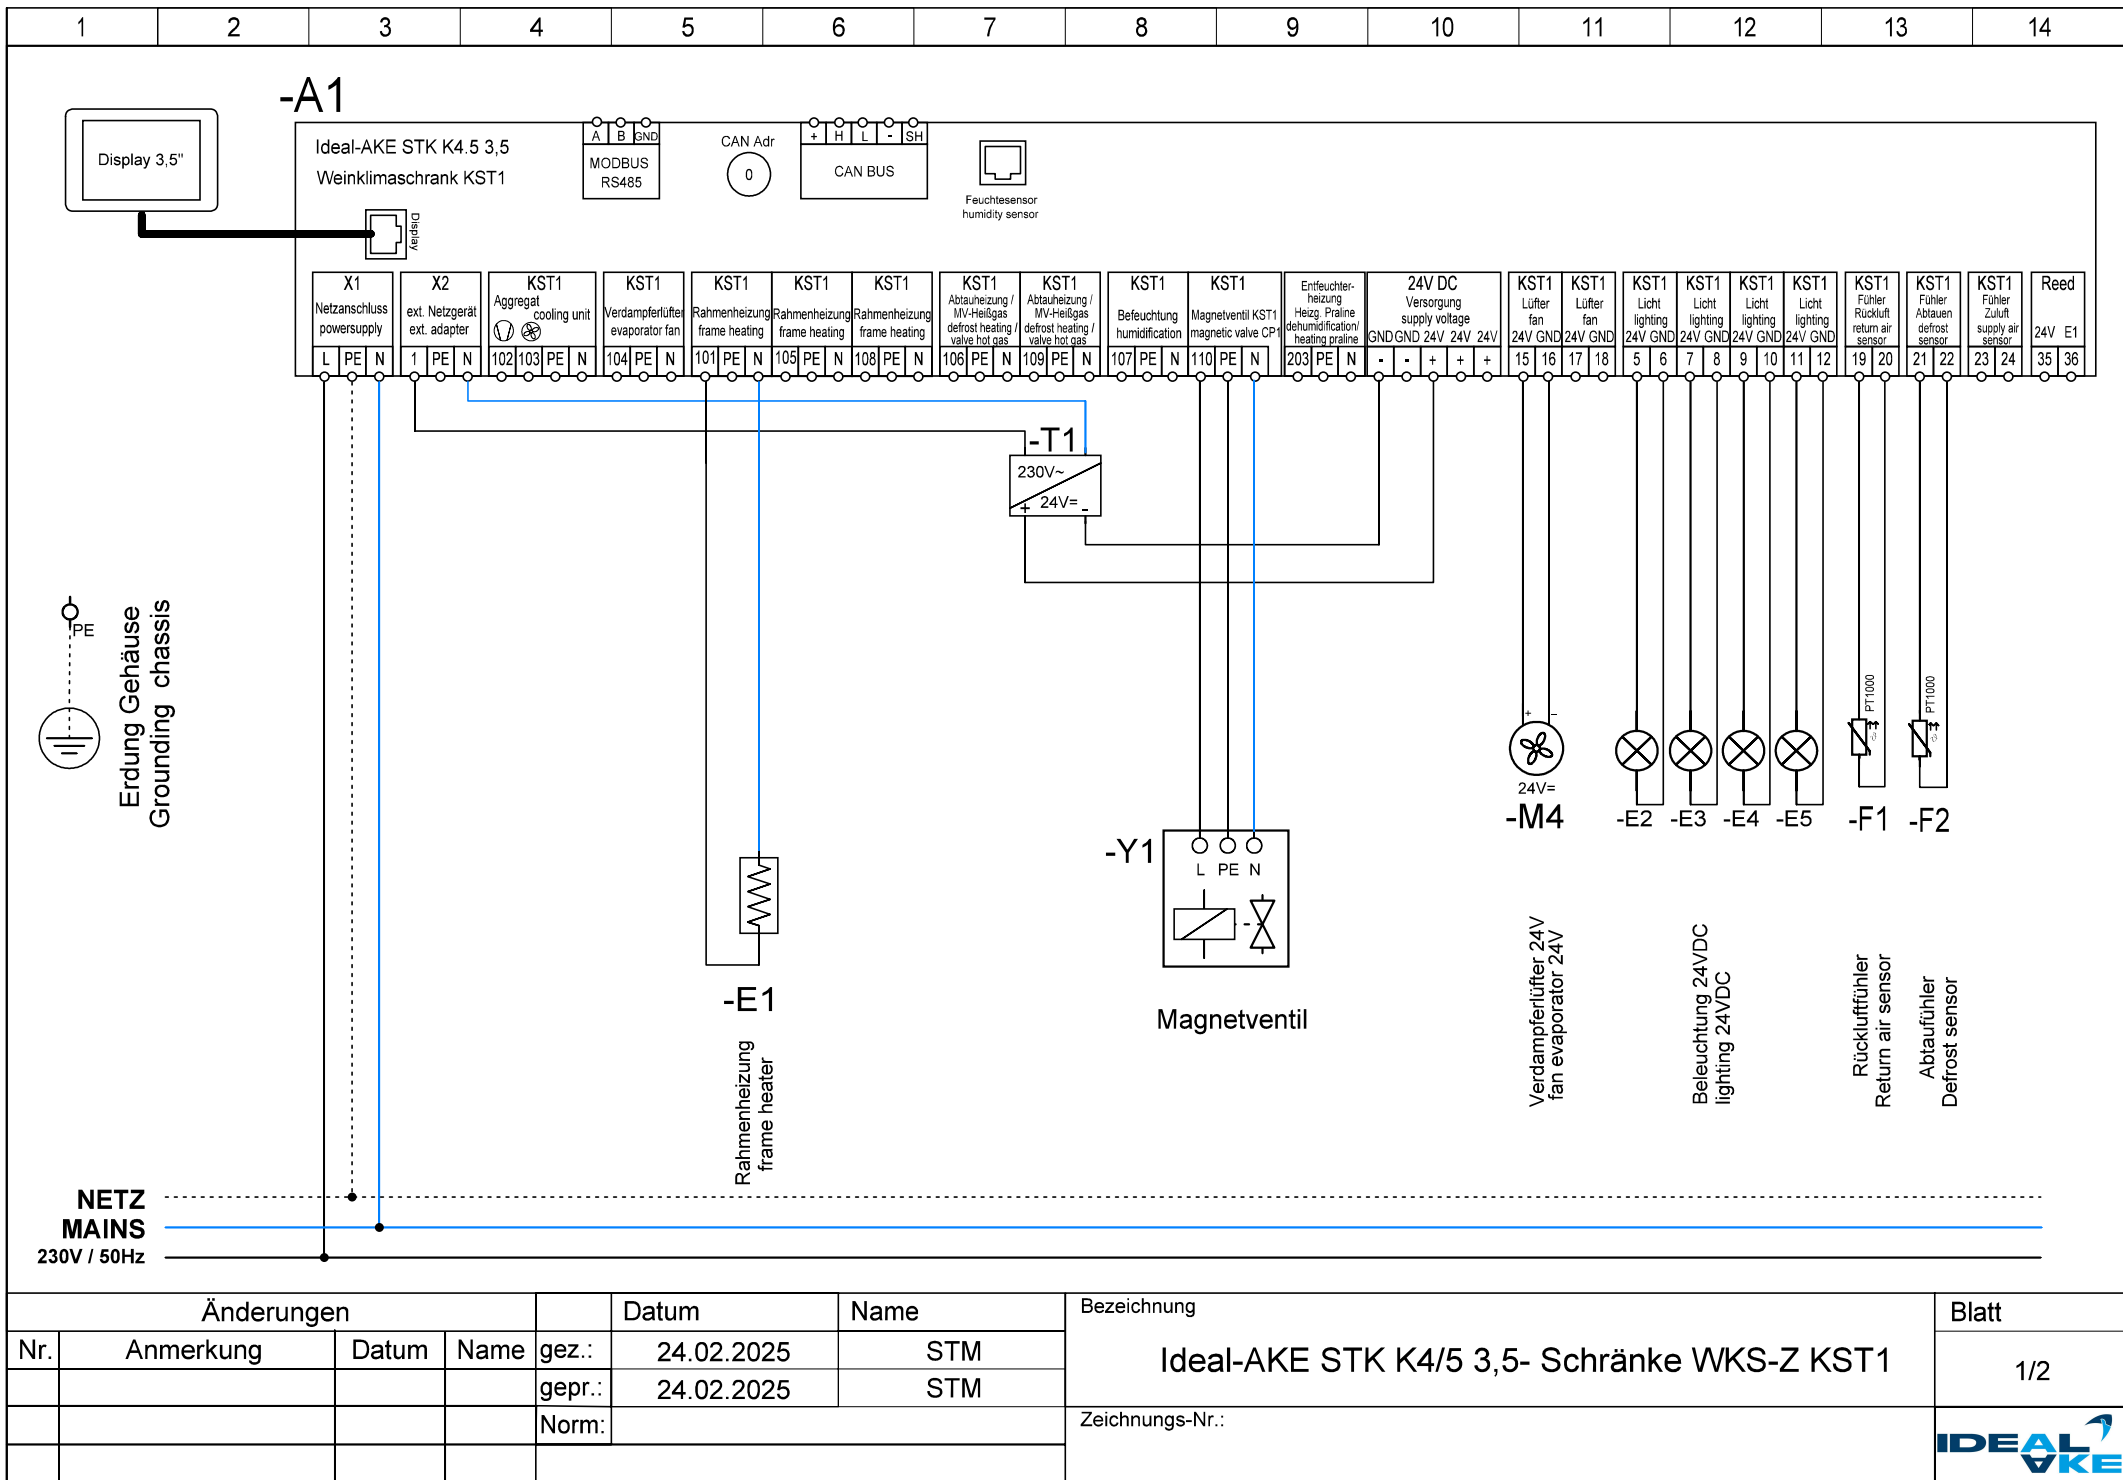

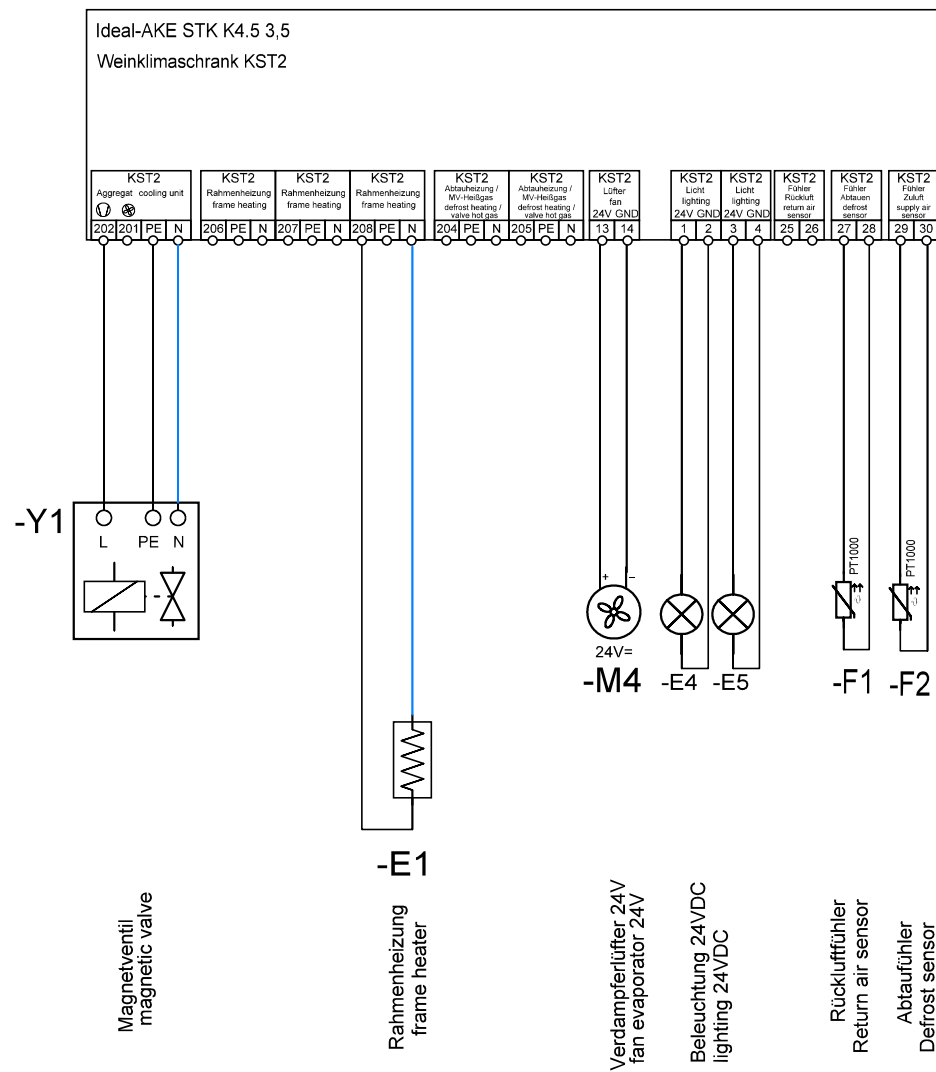

NETZ
MAINS
230V / 50Hz

Änderungen					Datum	Name	Bezeichnung Ideal-AKE STK K4/5 3,5- Schränke WKS-Z KST2	Blatt
Nr.	Anmerkung	Datum	Name	gez.:	14.02.2025	STM		2/2
				gepr.:	14.02.2025	STM		
				Norm:				
							Zeichnungs-Nr.:	

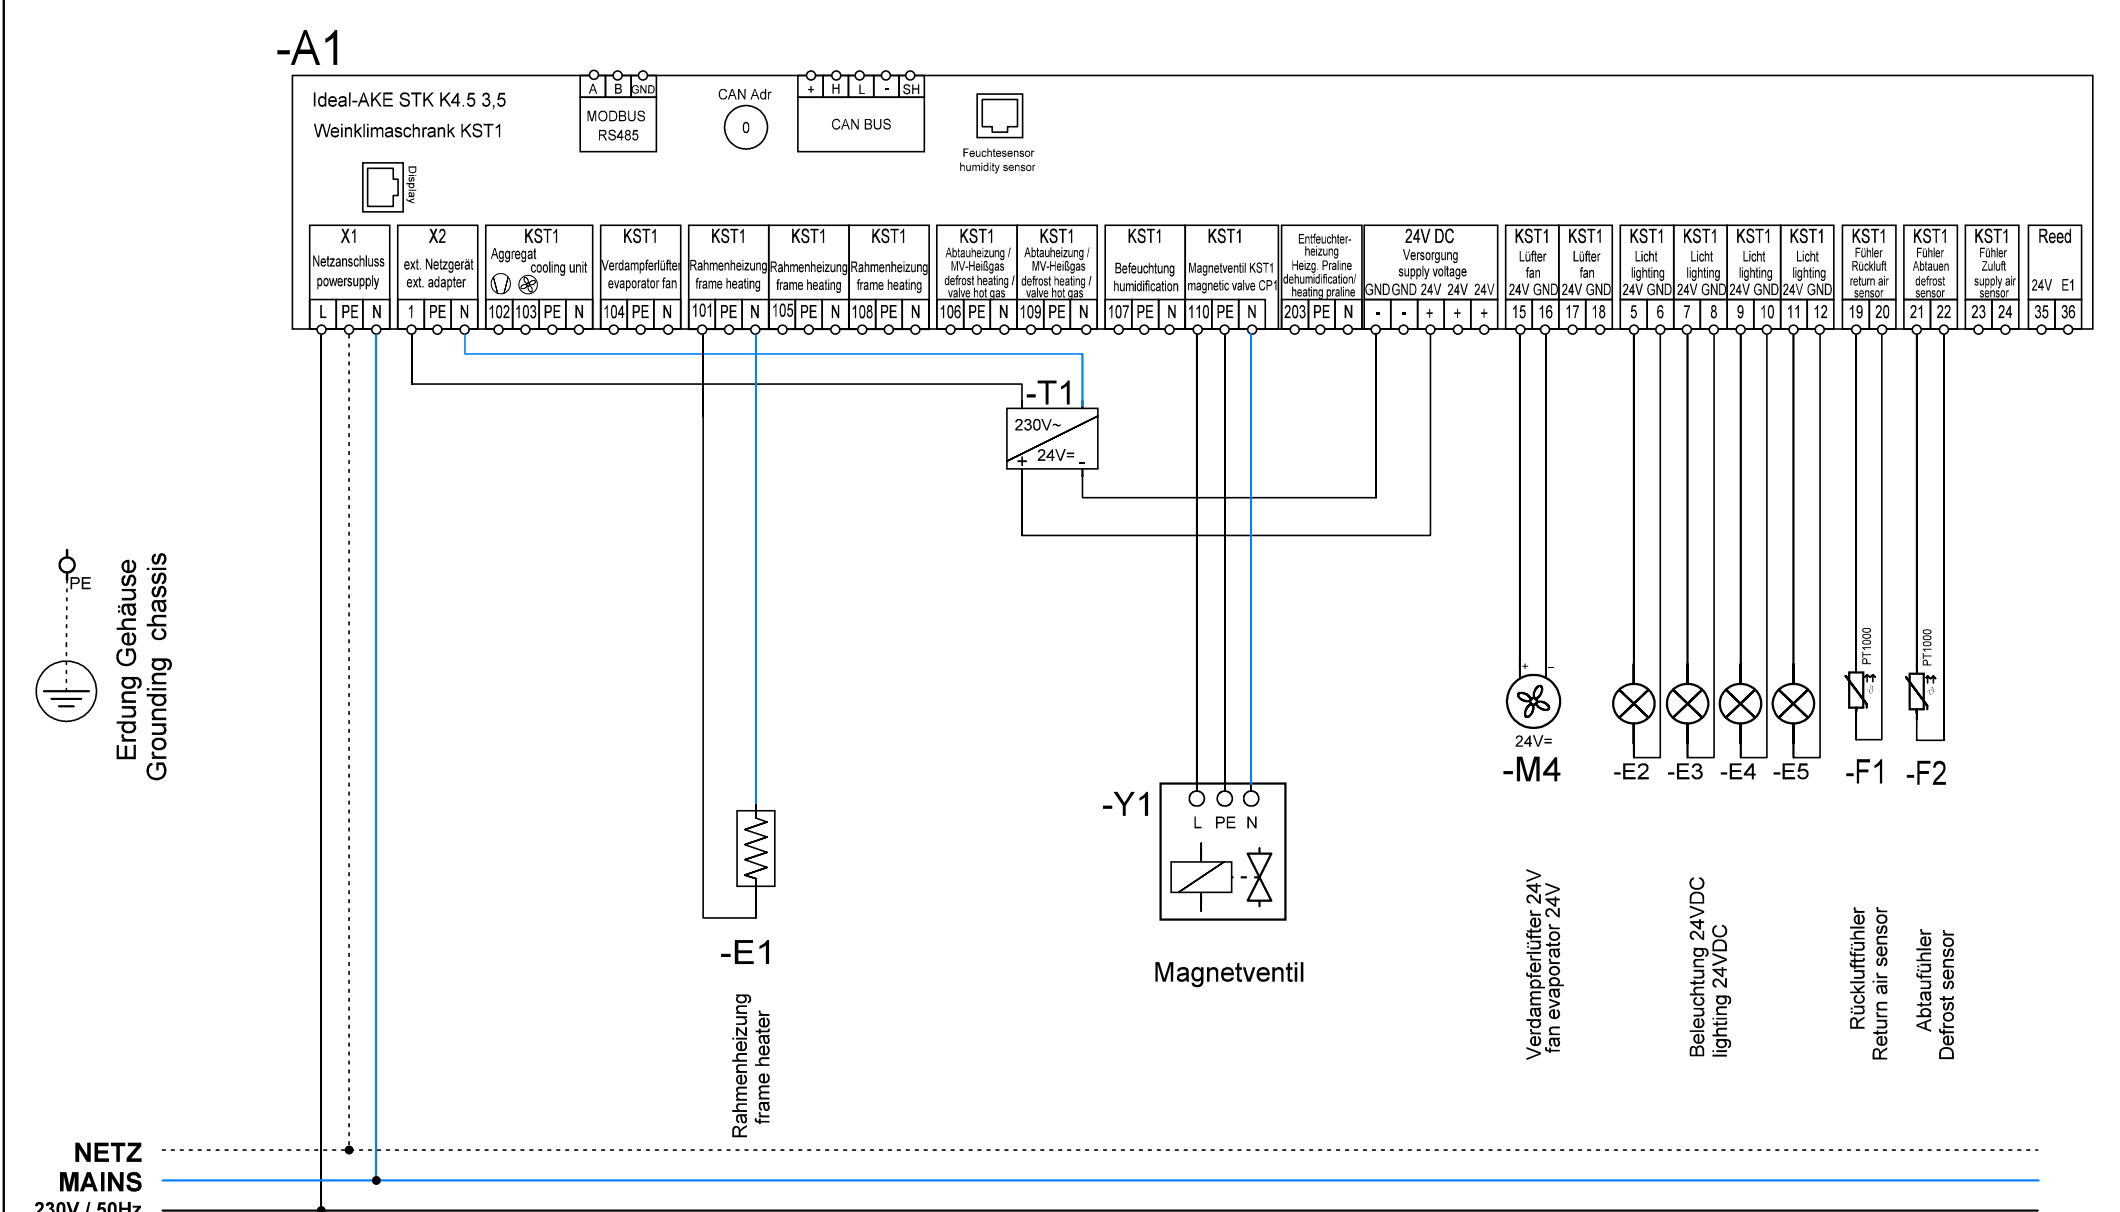

Änderungen					Datum	Name	Bezeichnung	Blatt
Nr.	Anmerkung	Datum	Name	gez.:	24.02.2025	STM	Ideal-AKE STK K4/5 3,5- Schränke WKS-Z KST3	1/2
				gepr.:	24.02.2025	STM		
				Norm:				
							Zeichnungs-Nr.:	

