


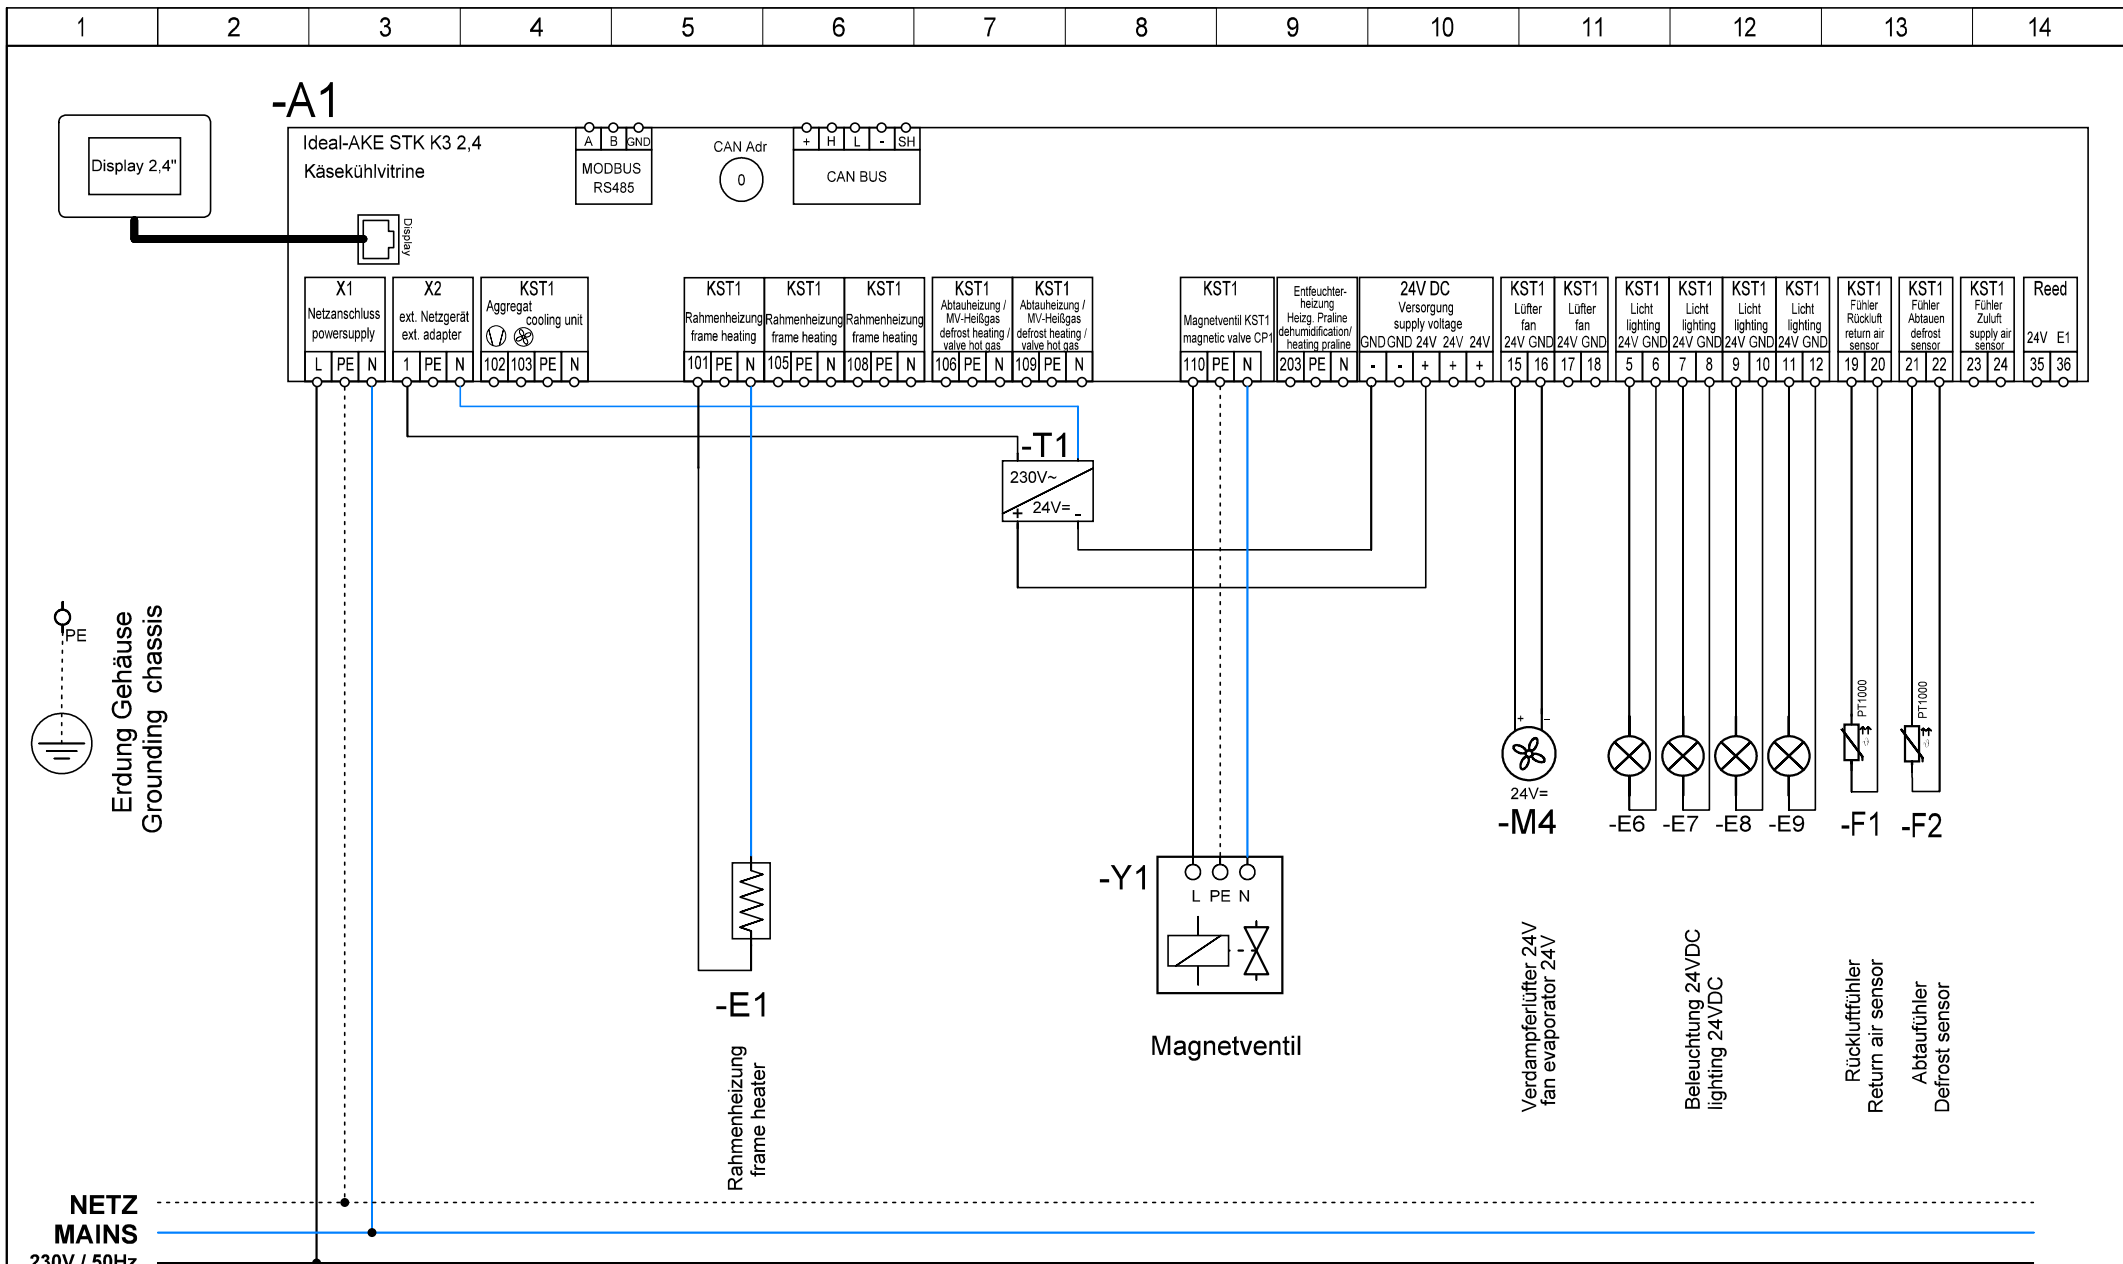

Änderungen				Datum		Name	Bezeichnung	Blatt
Nr.	Anmerkung	Datum	Name	gez.:	23.09.2024	STM		
				gepr.:	23.09.2024	STM	Ideal-AKE STK K3 2,4- Schränke KKV-Z	1/1
				Norm:				
							Zeichnungs-Nr.:	