


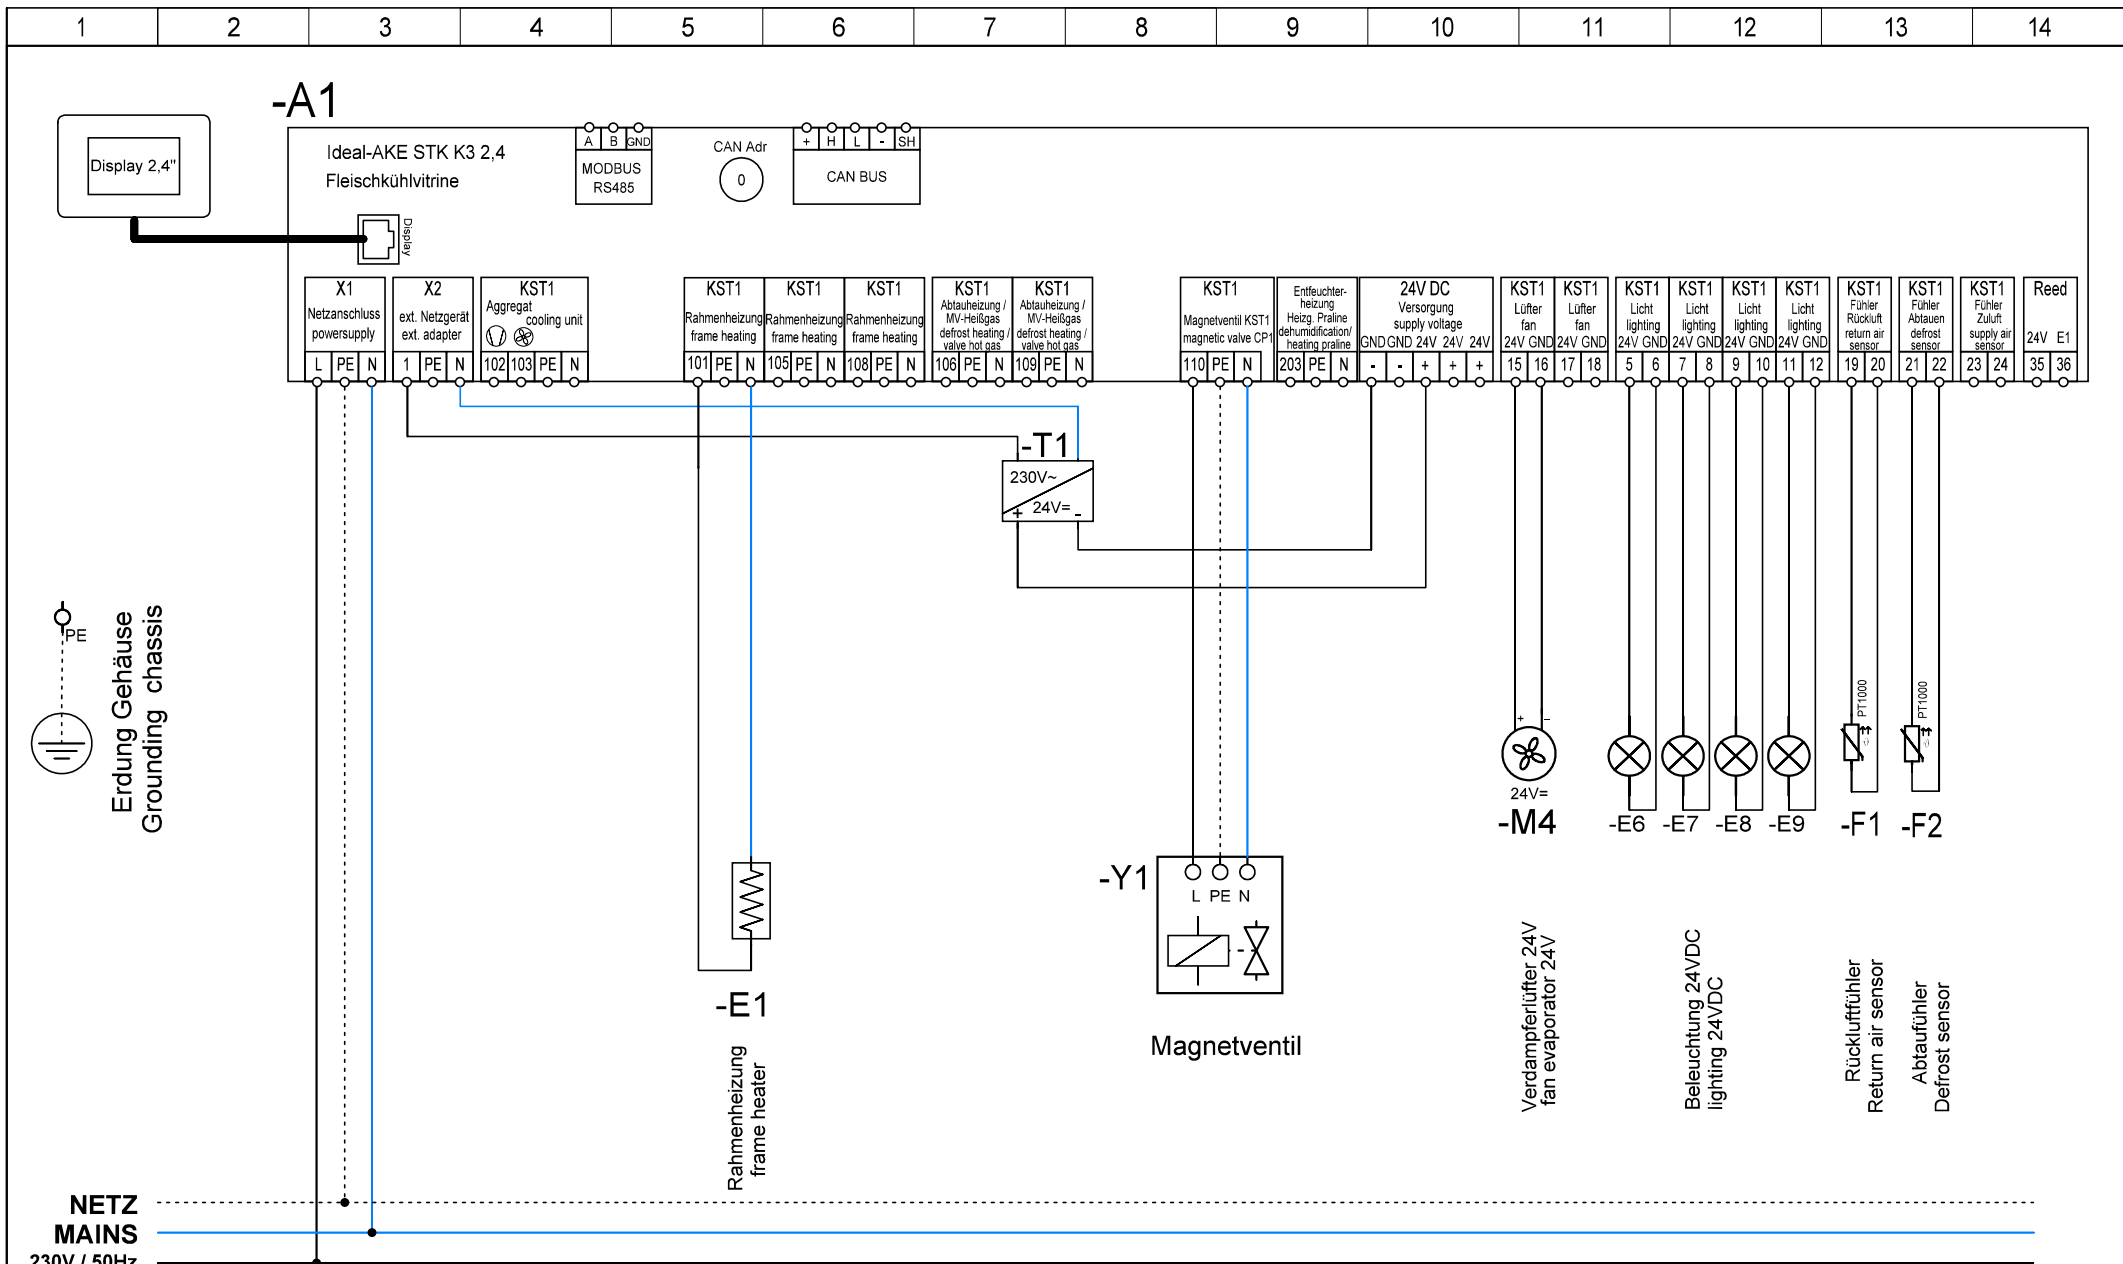

Änderungen				Datum	Name	Bezeichnung	Blatt
Nr.	Anmerkung	Datum	Name	gez.:	05.11.2024	STM	Ideal-AKE STK K3 2,4- Schränke FKV-Z
				gepr.:	05.11.2024	STM	
				Norm:			
						Zeichnungs-Nr.:	IDEALAKE